Jakelu/päiväys		27.06.85								
Rakennuttaja	Kopiomäärä/laji									
Urakoitsija										
Konstruktööri		1 C								
LVI-suunn.		3 M, 1 C								
Sähkösuunn.		1 M, 1 C								
Rak.tark.										

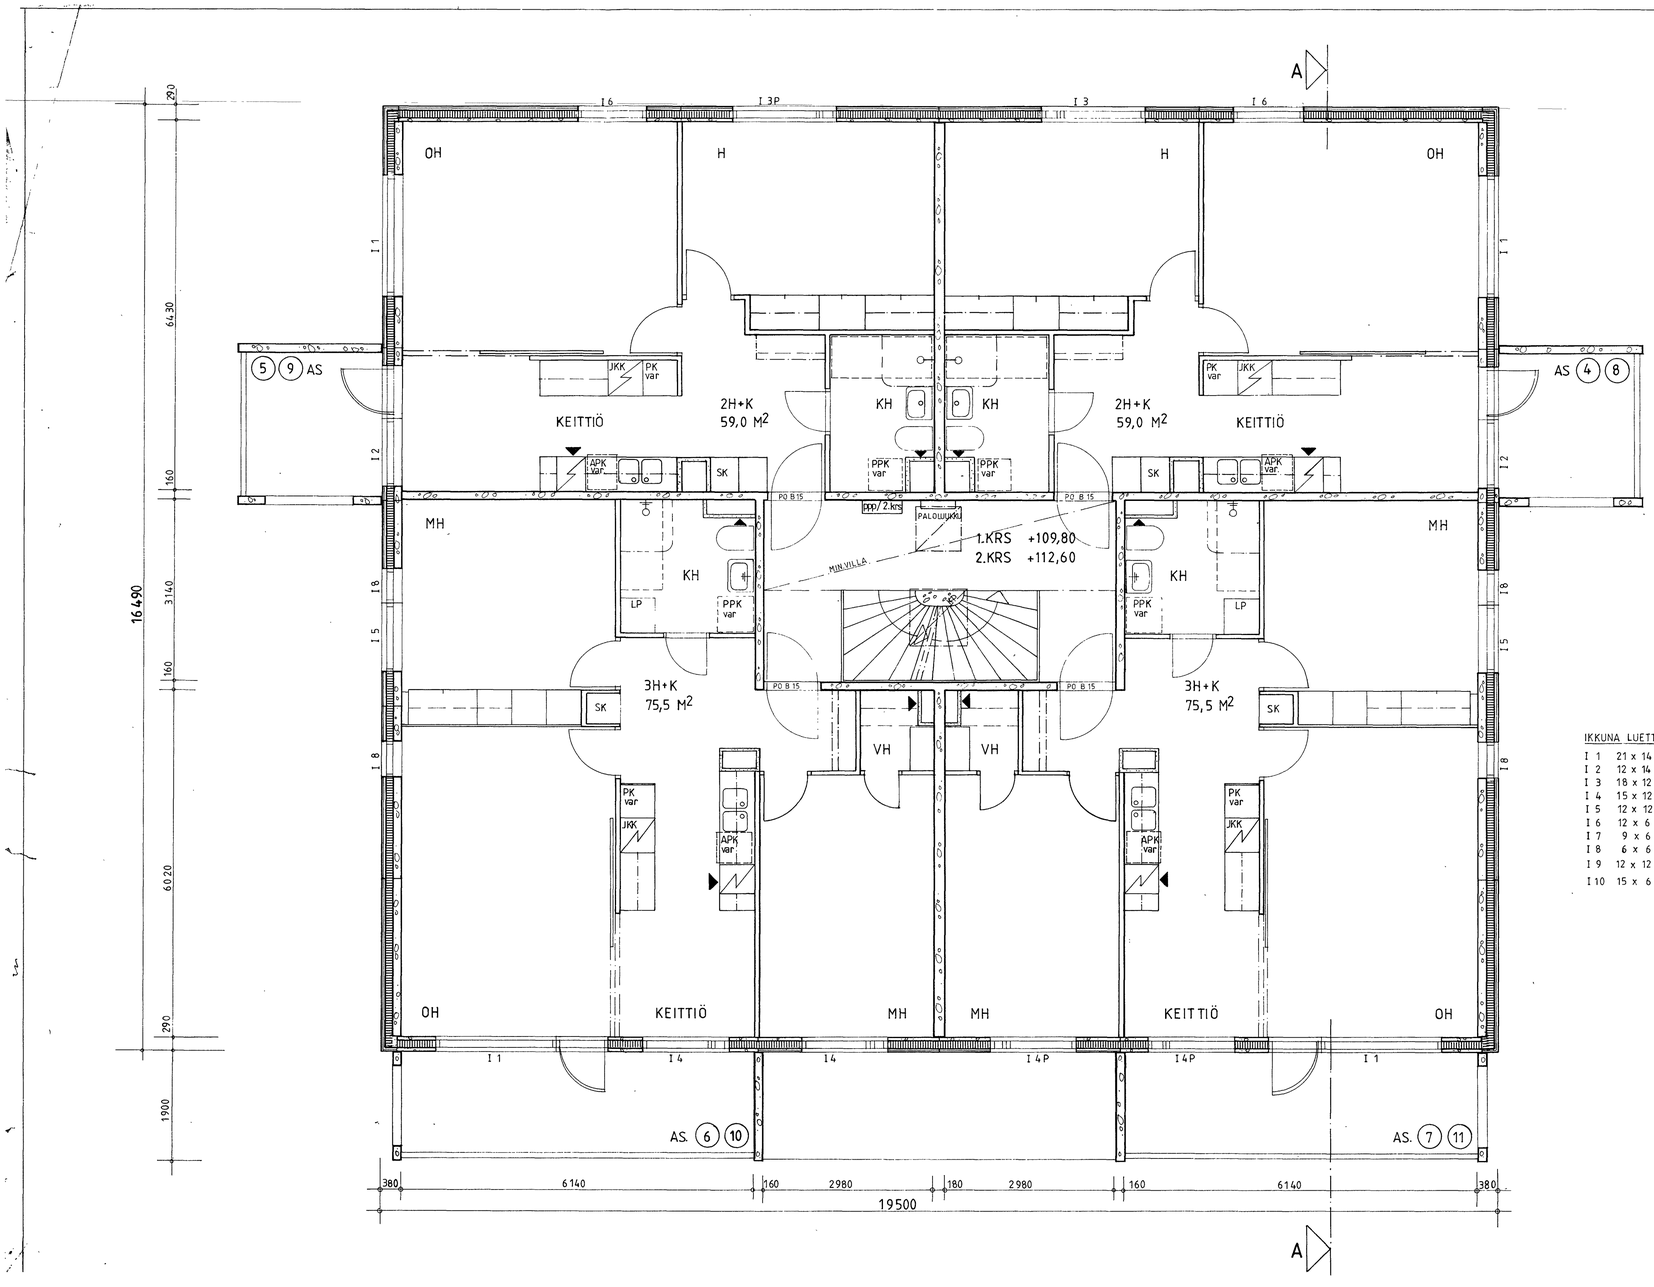

IKKUNA LUETTELO:

I 1	21 x 14
I 2	12 x 14
I 3	18 x 12
I 4	15 x 12
I 5	12 x 12
I 6	12 x 6
I 7	9 x 6
I 8	6 x 6
I 9	12 x 12
I 10	15 x 6

Rakennuslupa N:o 155
myönnetty 13.8.1985

K-osa/kylä	kortteli/tila	tontti/Rn:o		muutos/päiväys
	80	2		A
UUDISRAKENNUS			PÄÄPIIRUSTUS	B
				C
AS. OY KALLIOKUJA			1. JA 2. KERROS 1:50	D
KALLIOKUJA		RUOKOLAHTI		E

arkkitehtitoimisto ossi andersson ja kari toppila ky

KAUPPALANKATU 12 B 8 45100 KOUVOLA 10
PUH. 951-18100
KOUVOLASSA 25.06.1985

ark 84152/03

suunnittelija
piirtäjä