


16490
6430
160
160 1300
160 1680
6020
290
19500

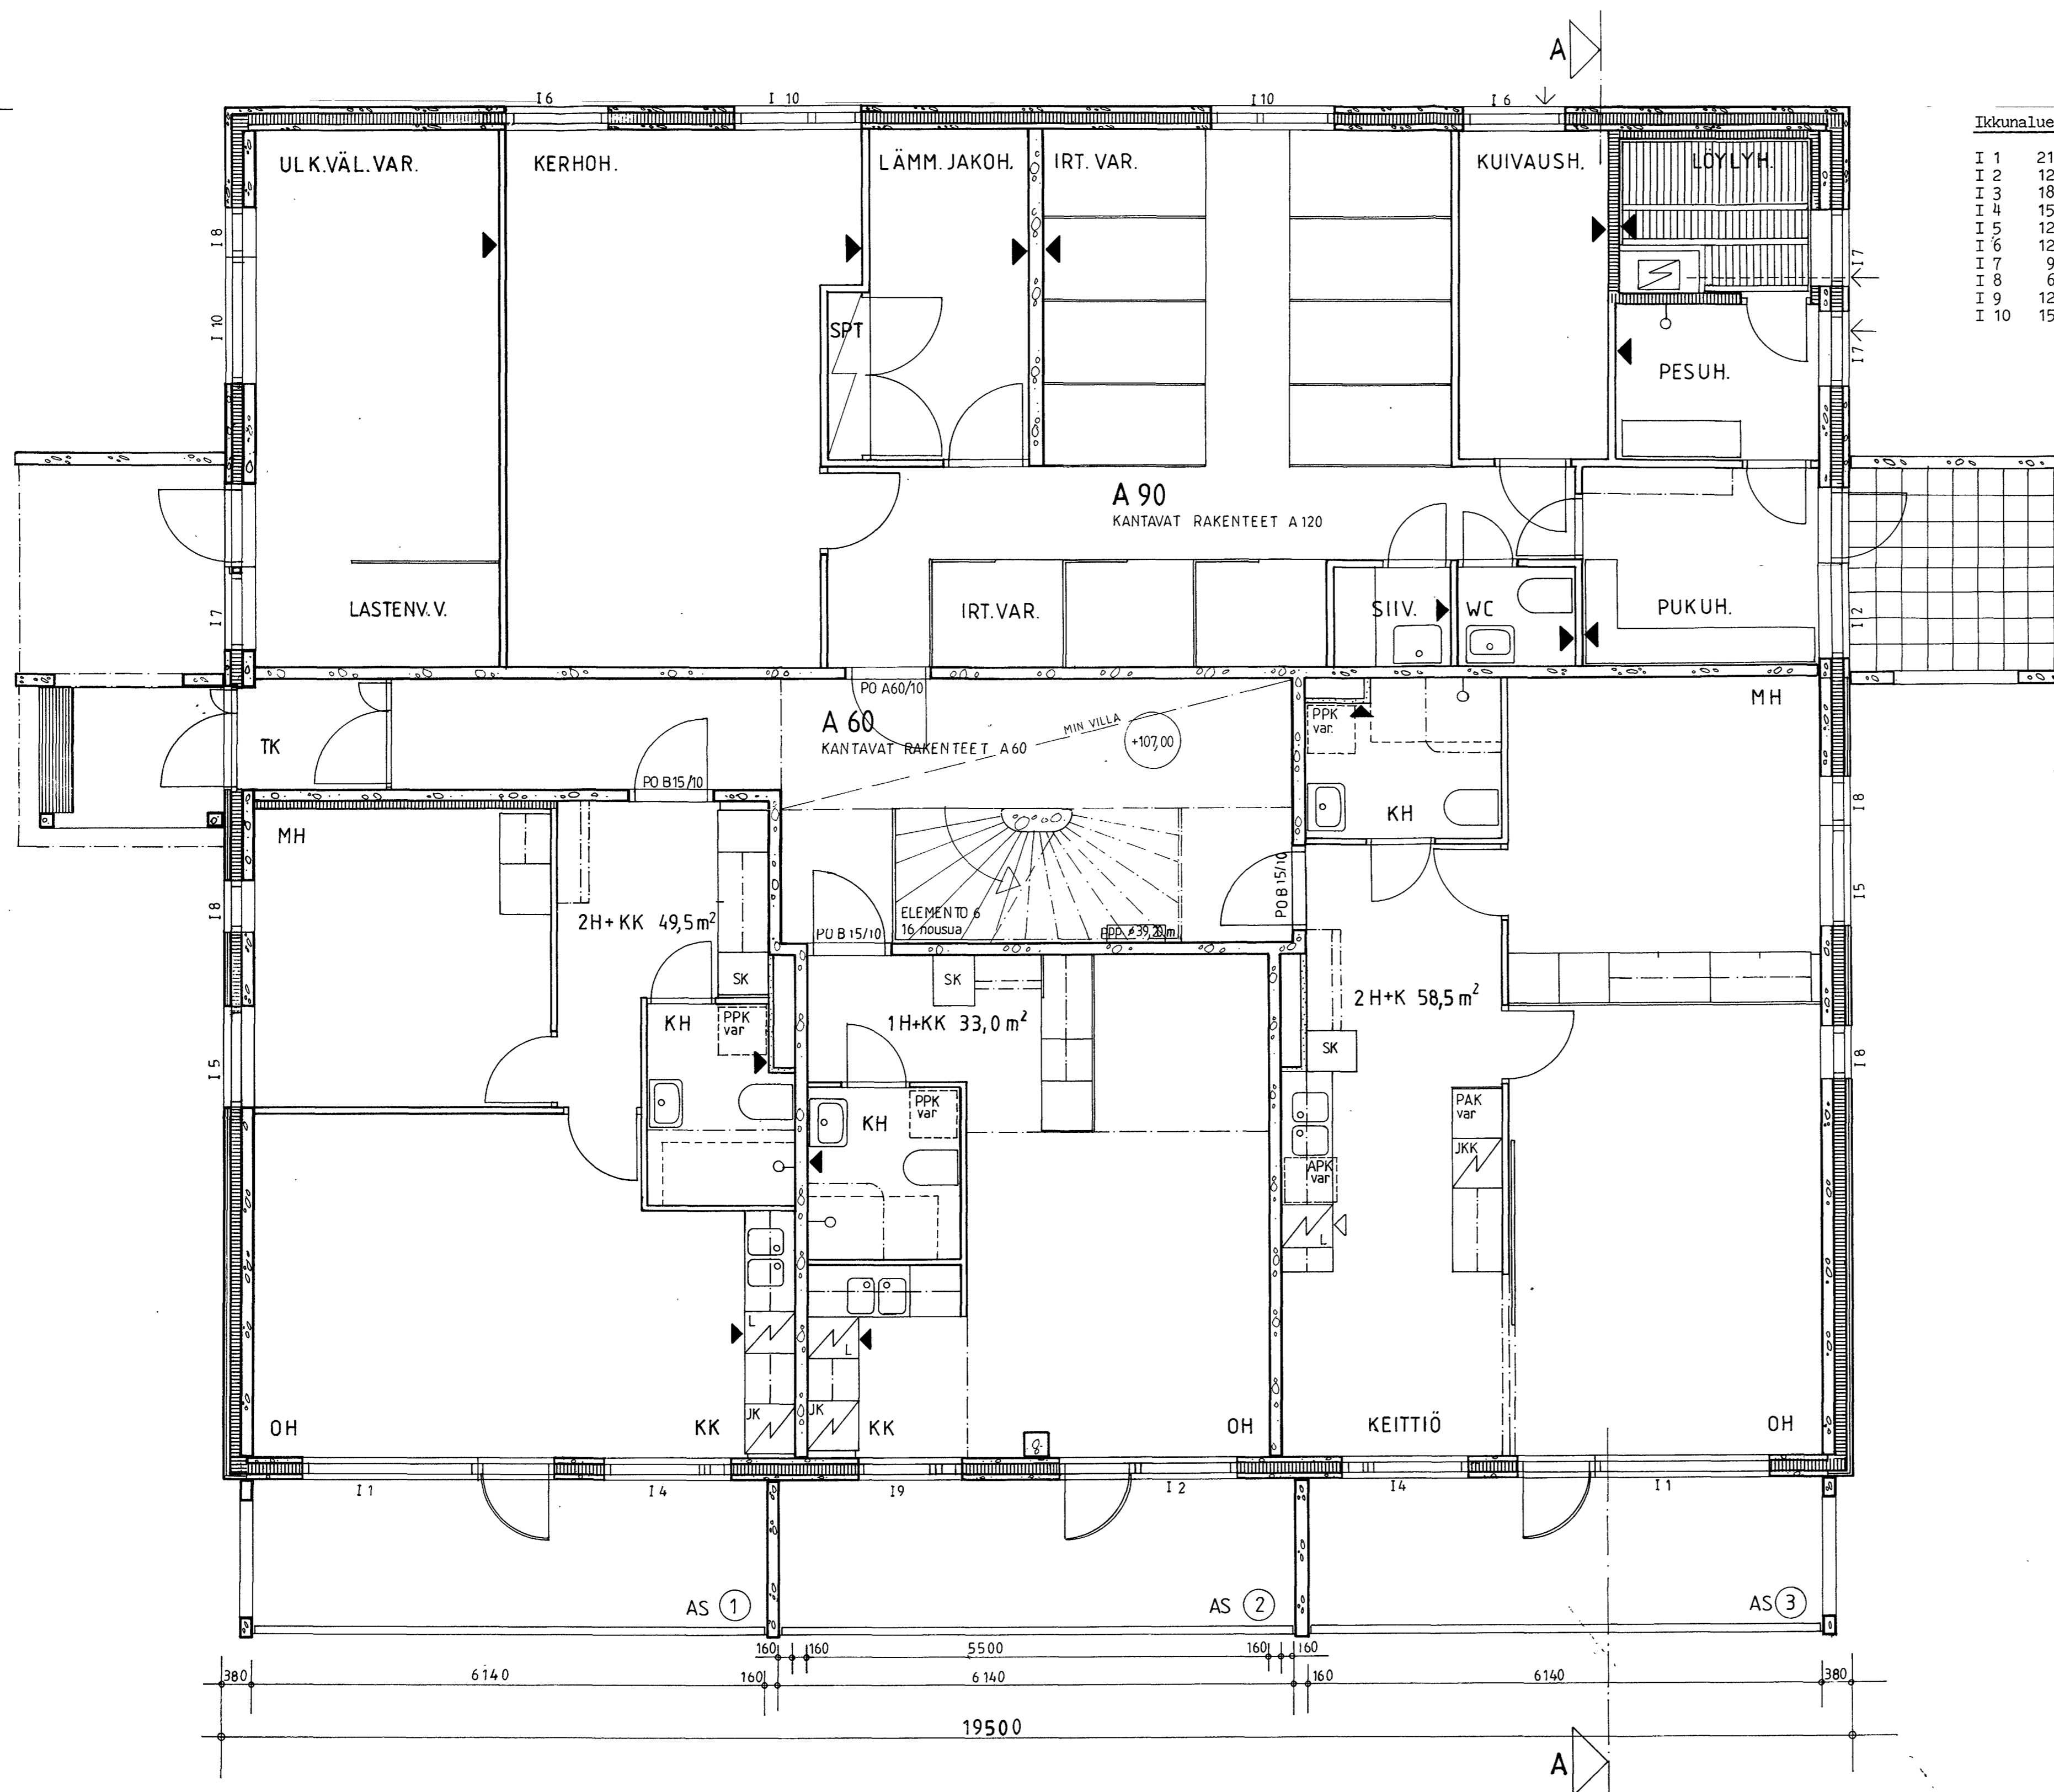

Ikkunaluettelo:

| | |
|------|---------|
| I 1 | 21 x 14 |
| I 2 | 12 x 14 |
| I 3 | 18 x 12 |
| I 4 | 15 x 12 |
| I 5 | 12 x 12 |
| I 6 | 12 x 6 |
| I 7 | 9 x 6 |
| I 8 | 6 x 6 |
| I 9 | 12 x 12 |
| I 10 | 15 x 6 |

| | |
|----------------|----------|
| Jakelu/päiväys | 27.06.85 |
| Rakennuttaja | |
| Urakoitsija | |
| Konstruktööri | 1 C |
| LVI-suunn. | 3M, 1C |
| Sähkösuun. | 1M, 1C |
| Rak.tark. | |

Rakennuslupa N:o 155
myönnetty 13.8.1985

| | | | | | |
|---|----|---------------|------|----------------|---------------|
| Kosakylä korttelit/ta | 80 | lonttu/Rn o | 2 | muutos/päiväys | A |
| UUDISRAKENNUS | | PÄÄPIIRUSTUS | | | B |
| AS. OY KALLIOKUJA | | KELLARIKERROS | 1:50 | | C |
| KALLIOKUJA | | RUOKOLAHTI | | | D |
| arkkitehtitoimisto ossi andersson ja kari toppila ky | | | | | E |
| KAUPPALANKATU 12 B 8 45100 KOUVOLA 40 PUH. 951-22206 | | | | | suunnittelija |
| KOUVOLASSA 25.06.1985 | | | | | piirtäjä |

ark 84152/02